


项目征收土地预告附图

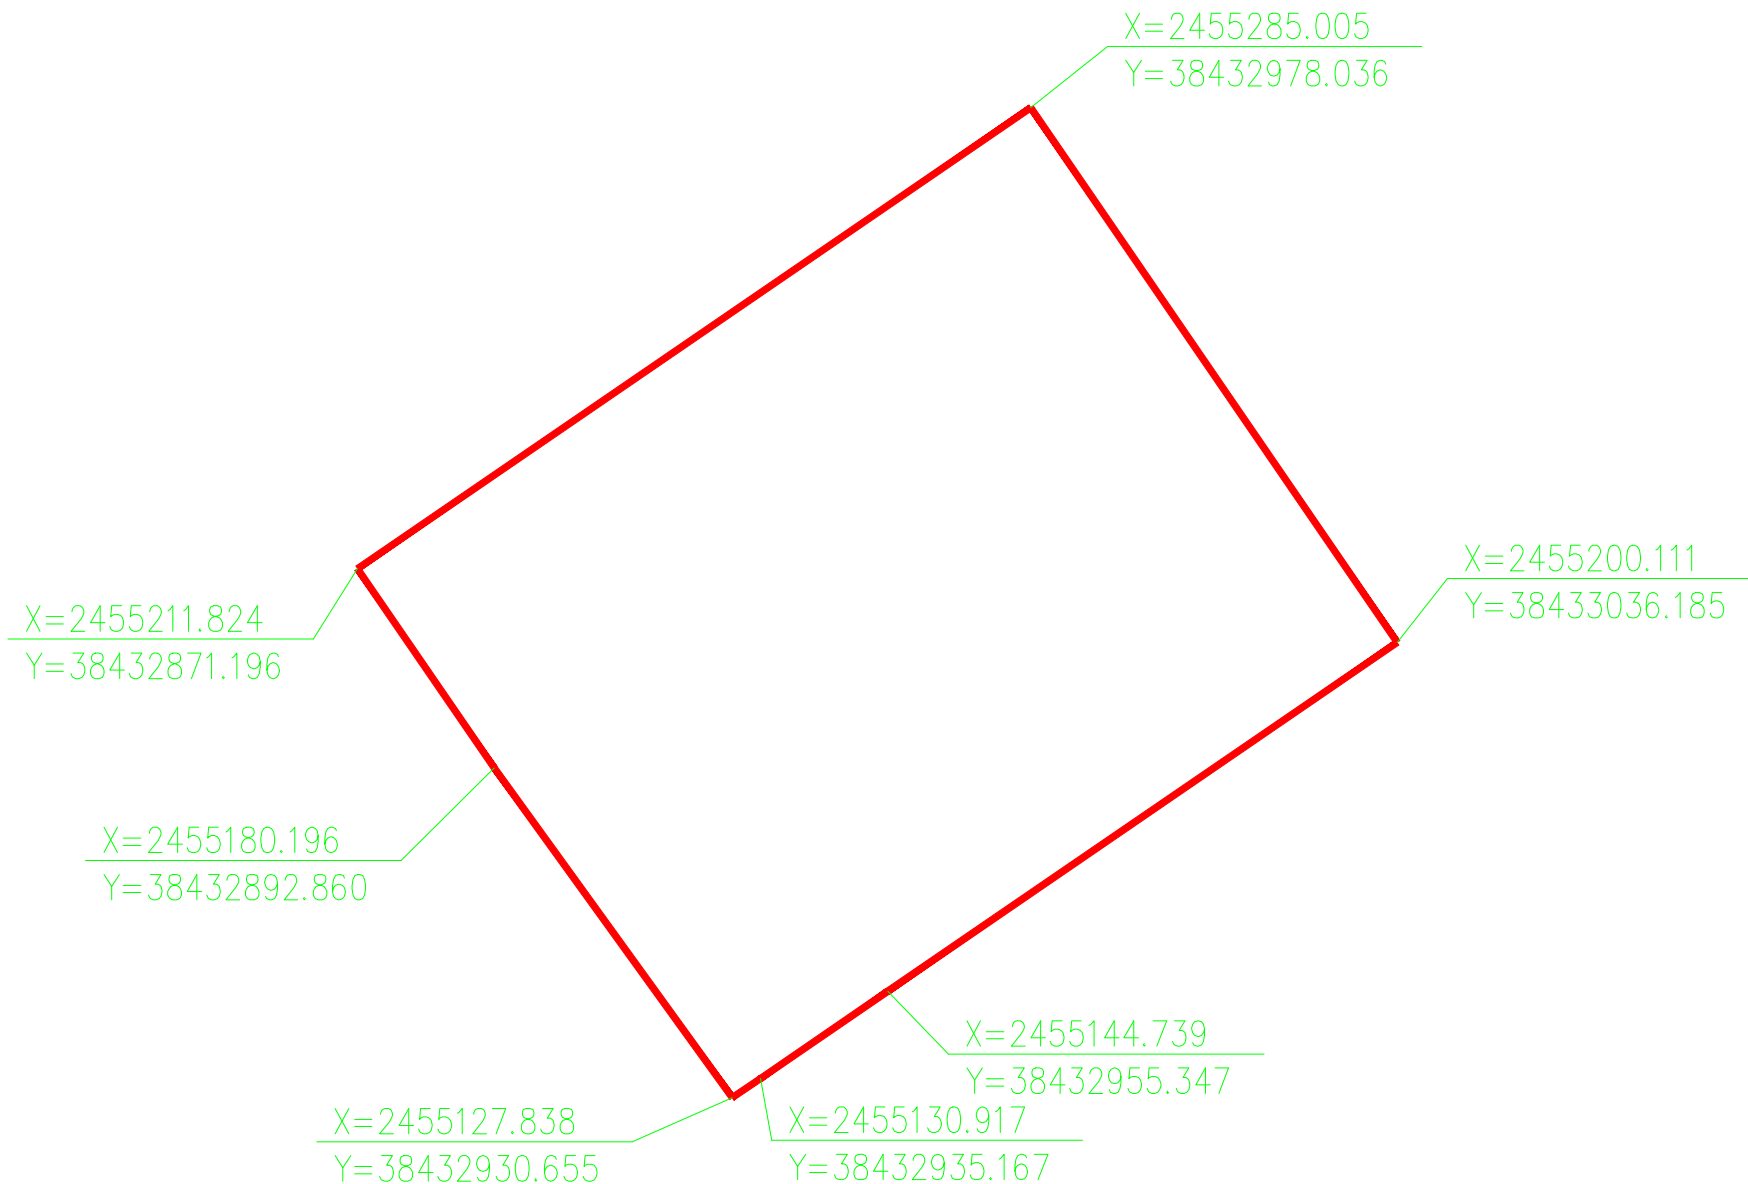

珠海市斗门区2026年度第四批次城镇建设用
总用地面积19.9111亩