



2026年航道疏浚项目前山水道、十字门水道、白沥航道段宗海位置图

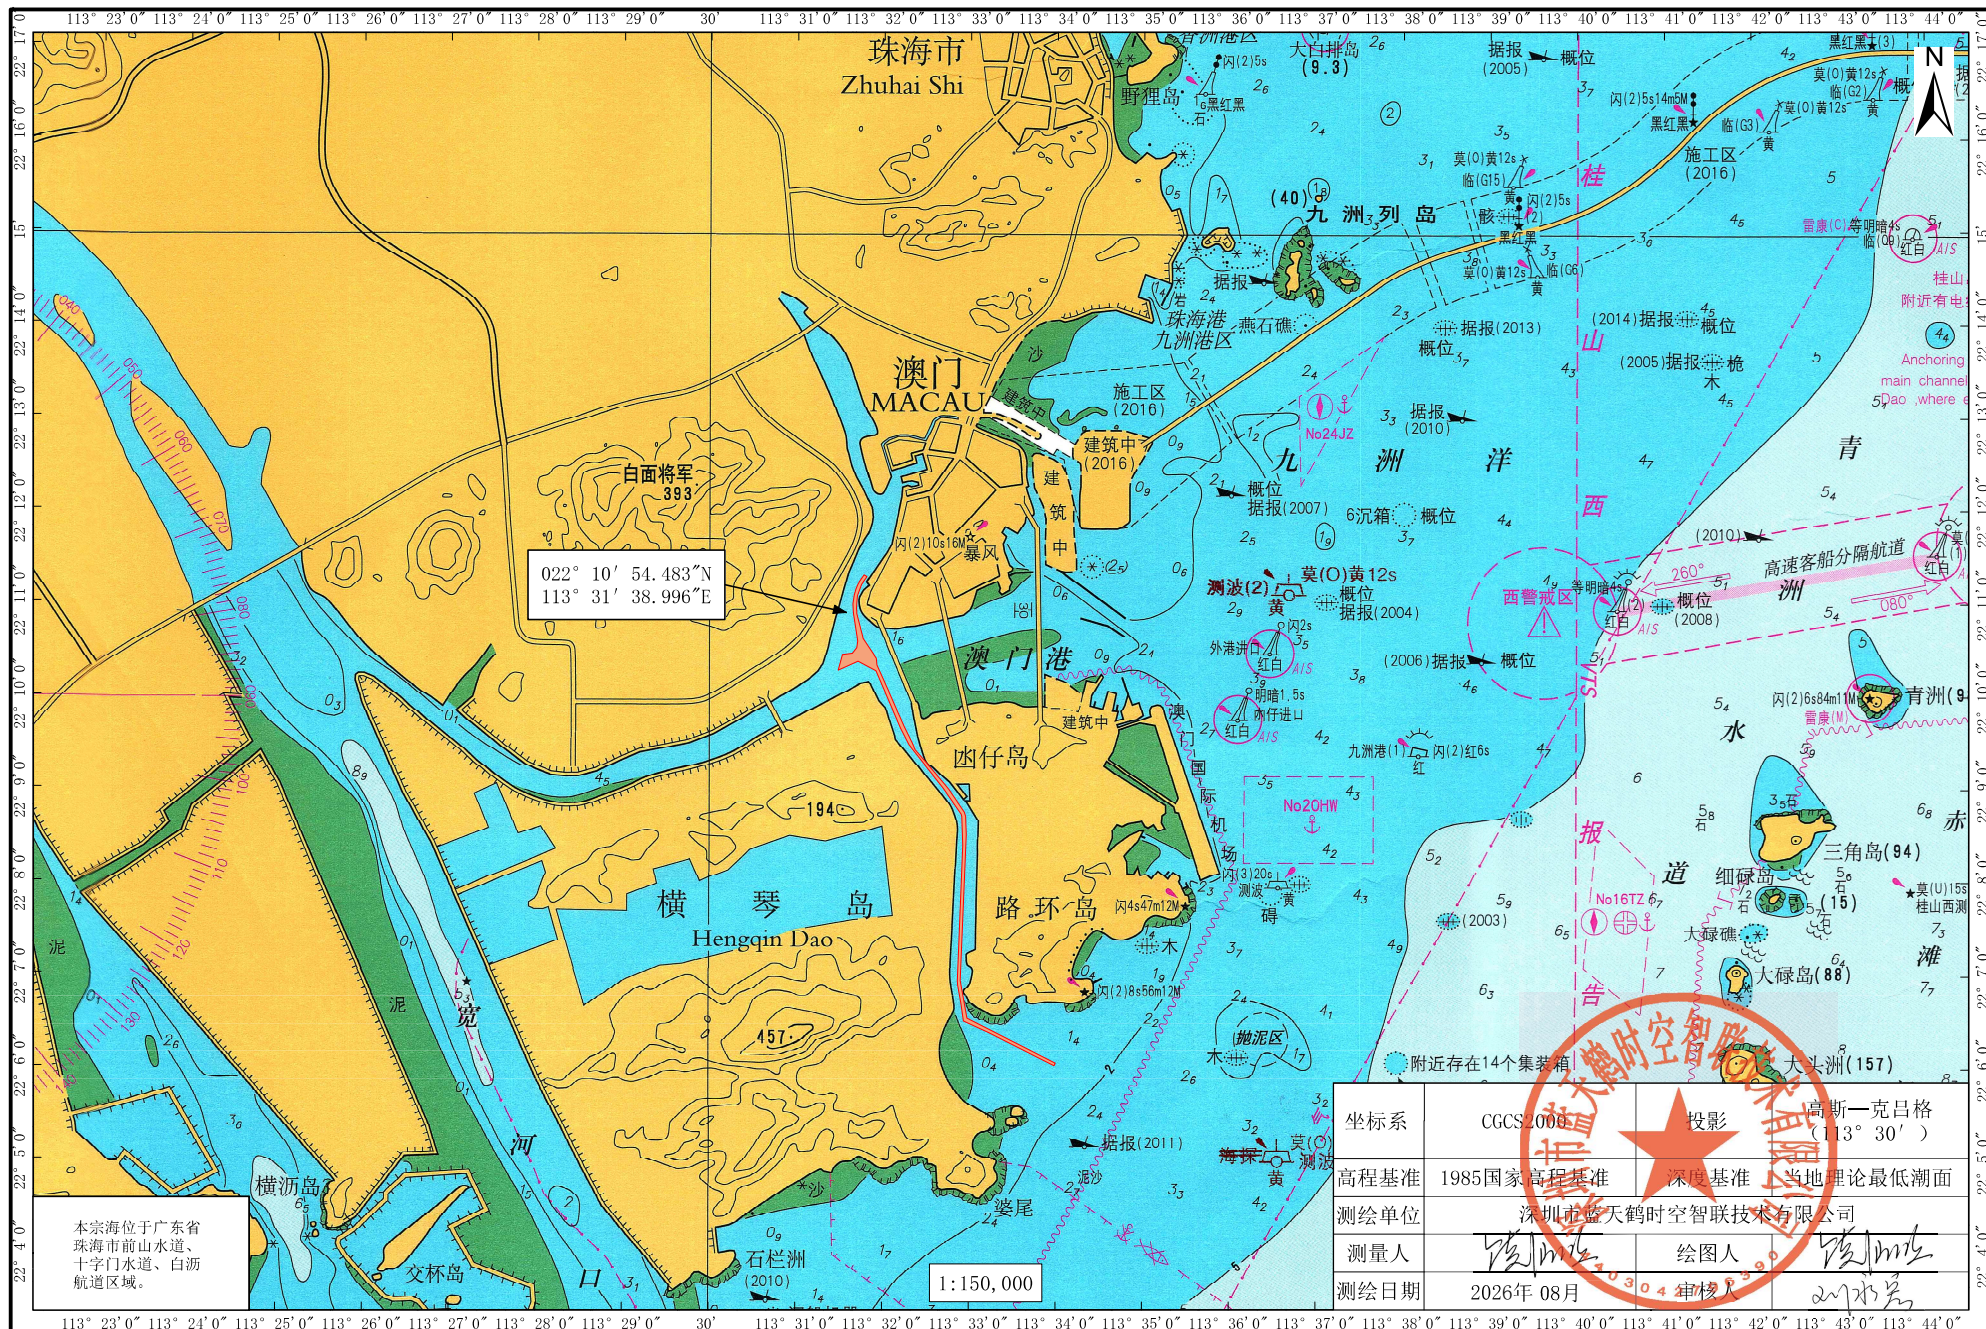

2026年航道疏浚项目前山水道、十字门水道、白沥航道段宗海界址图

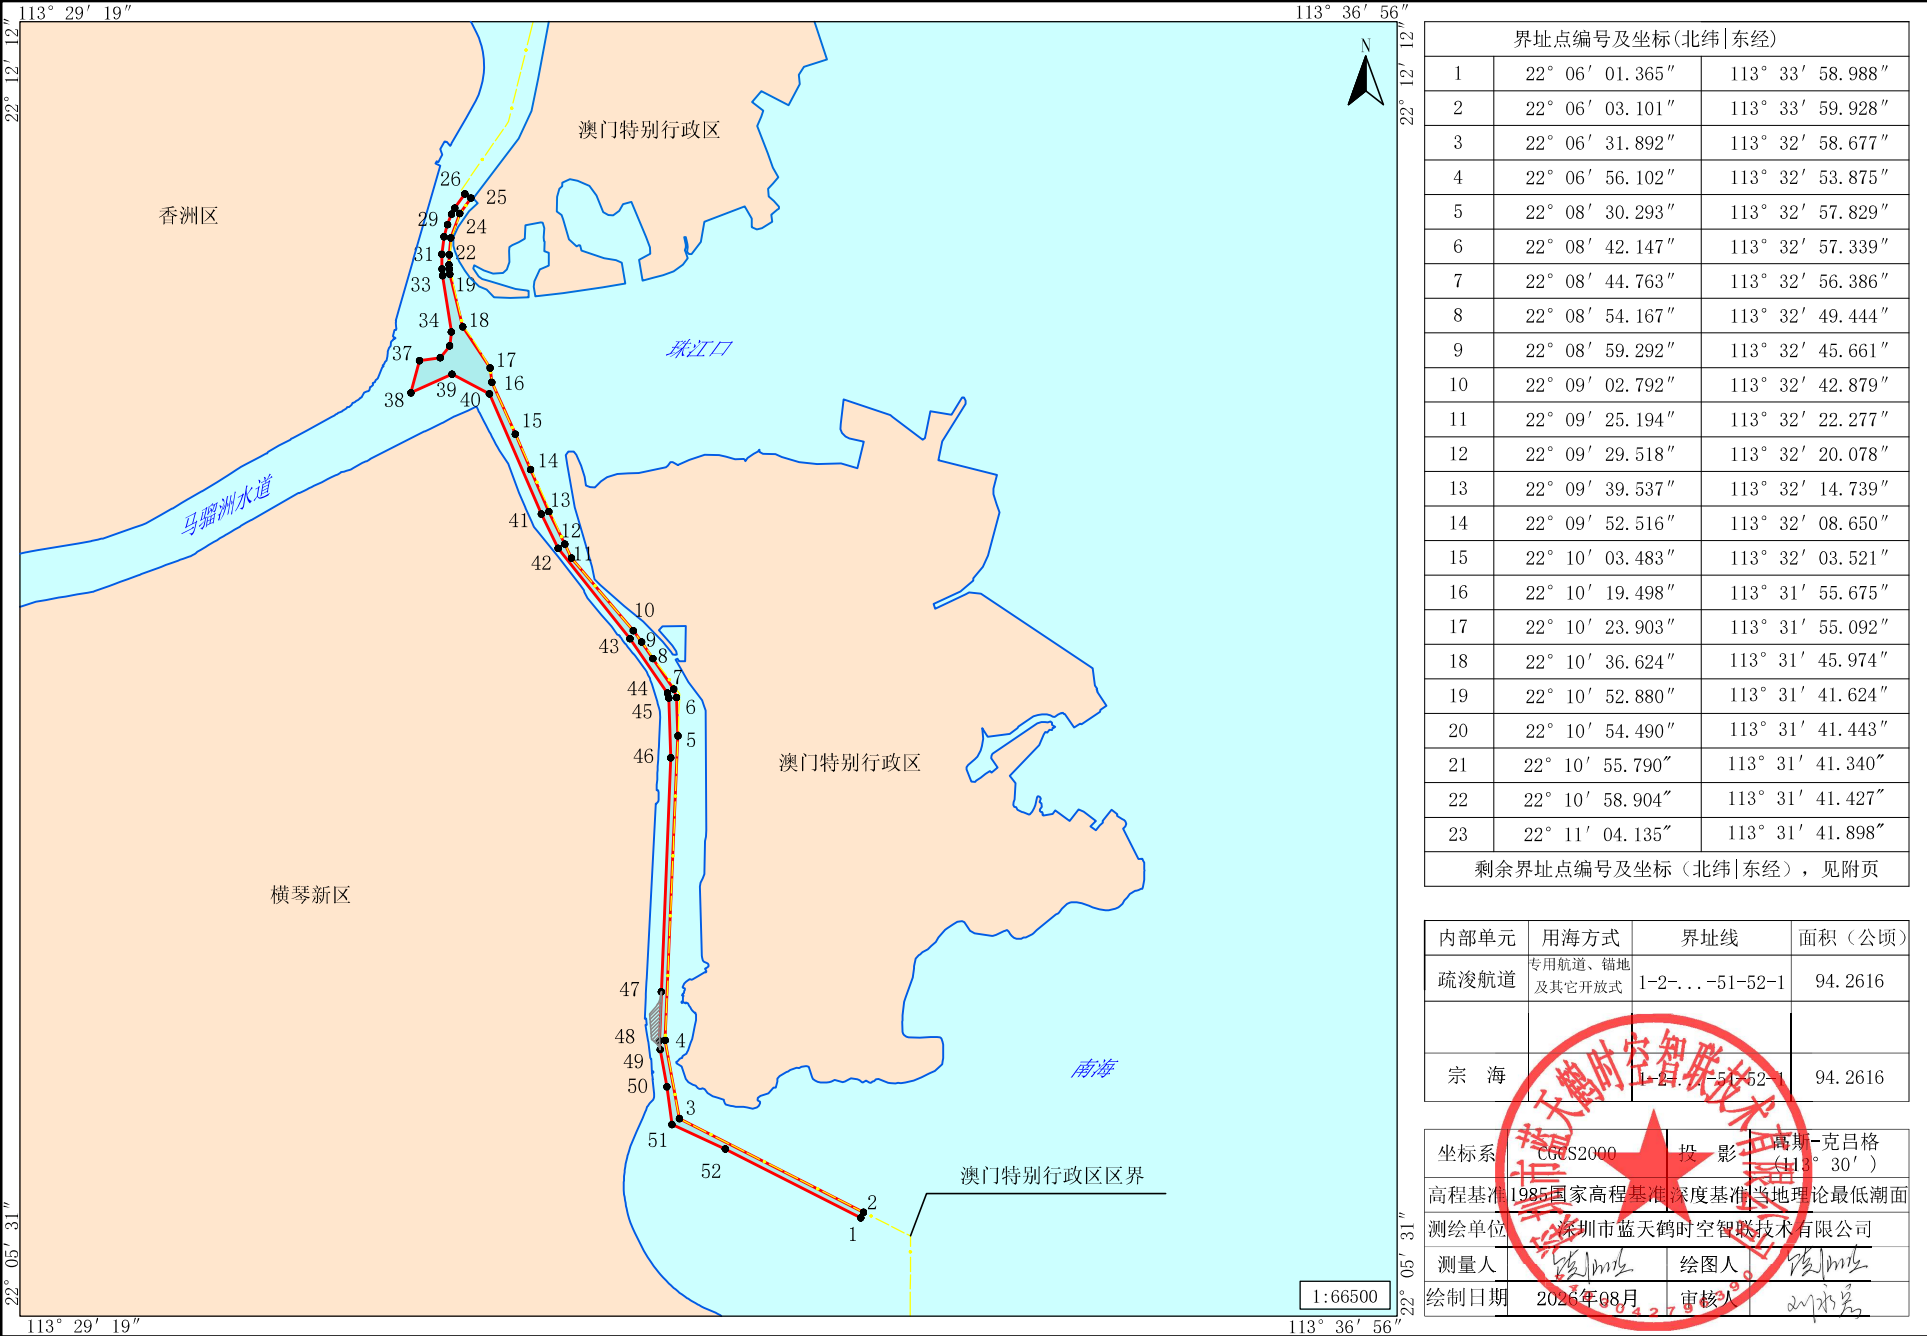


附页 2026 年 航道疏浚项目前山水道、十字门水道、白沥航道段
宗海界址点

[illegible]


第 1 页, 共 1 页

测量单位	深圳市蓝天鹤时空智联技术有限公司		
测量人	饶仙明	绘图人	饶仙明
绘制日期	2026年08月02日	审核人	刘永宏


2026年航道疏浚项目前山水道、十字门水道、白沥航道段立体空间范围示意图

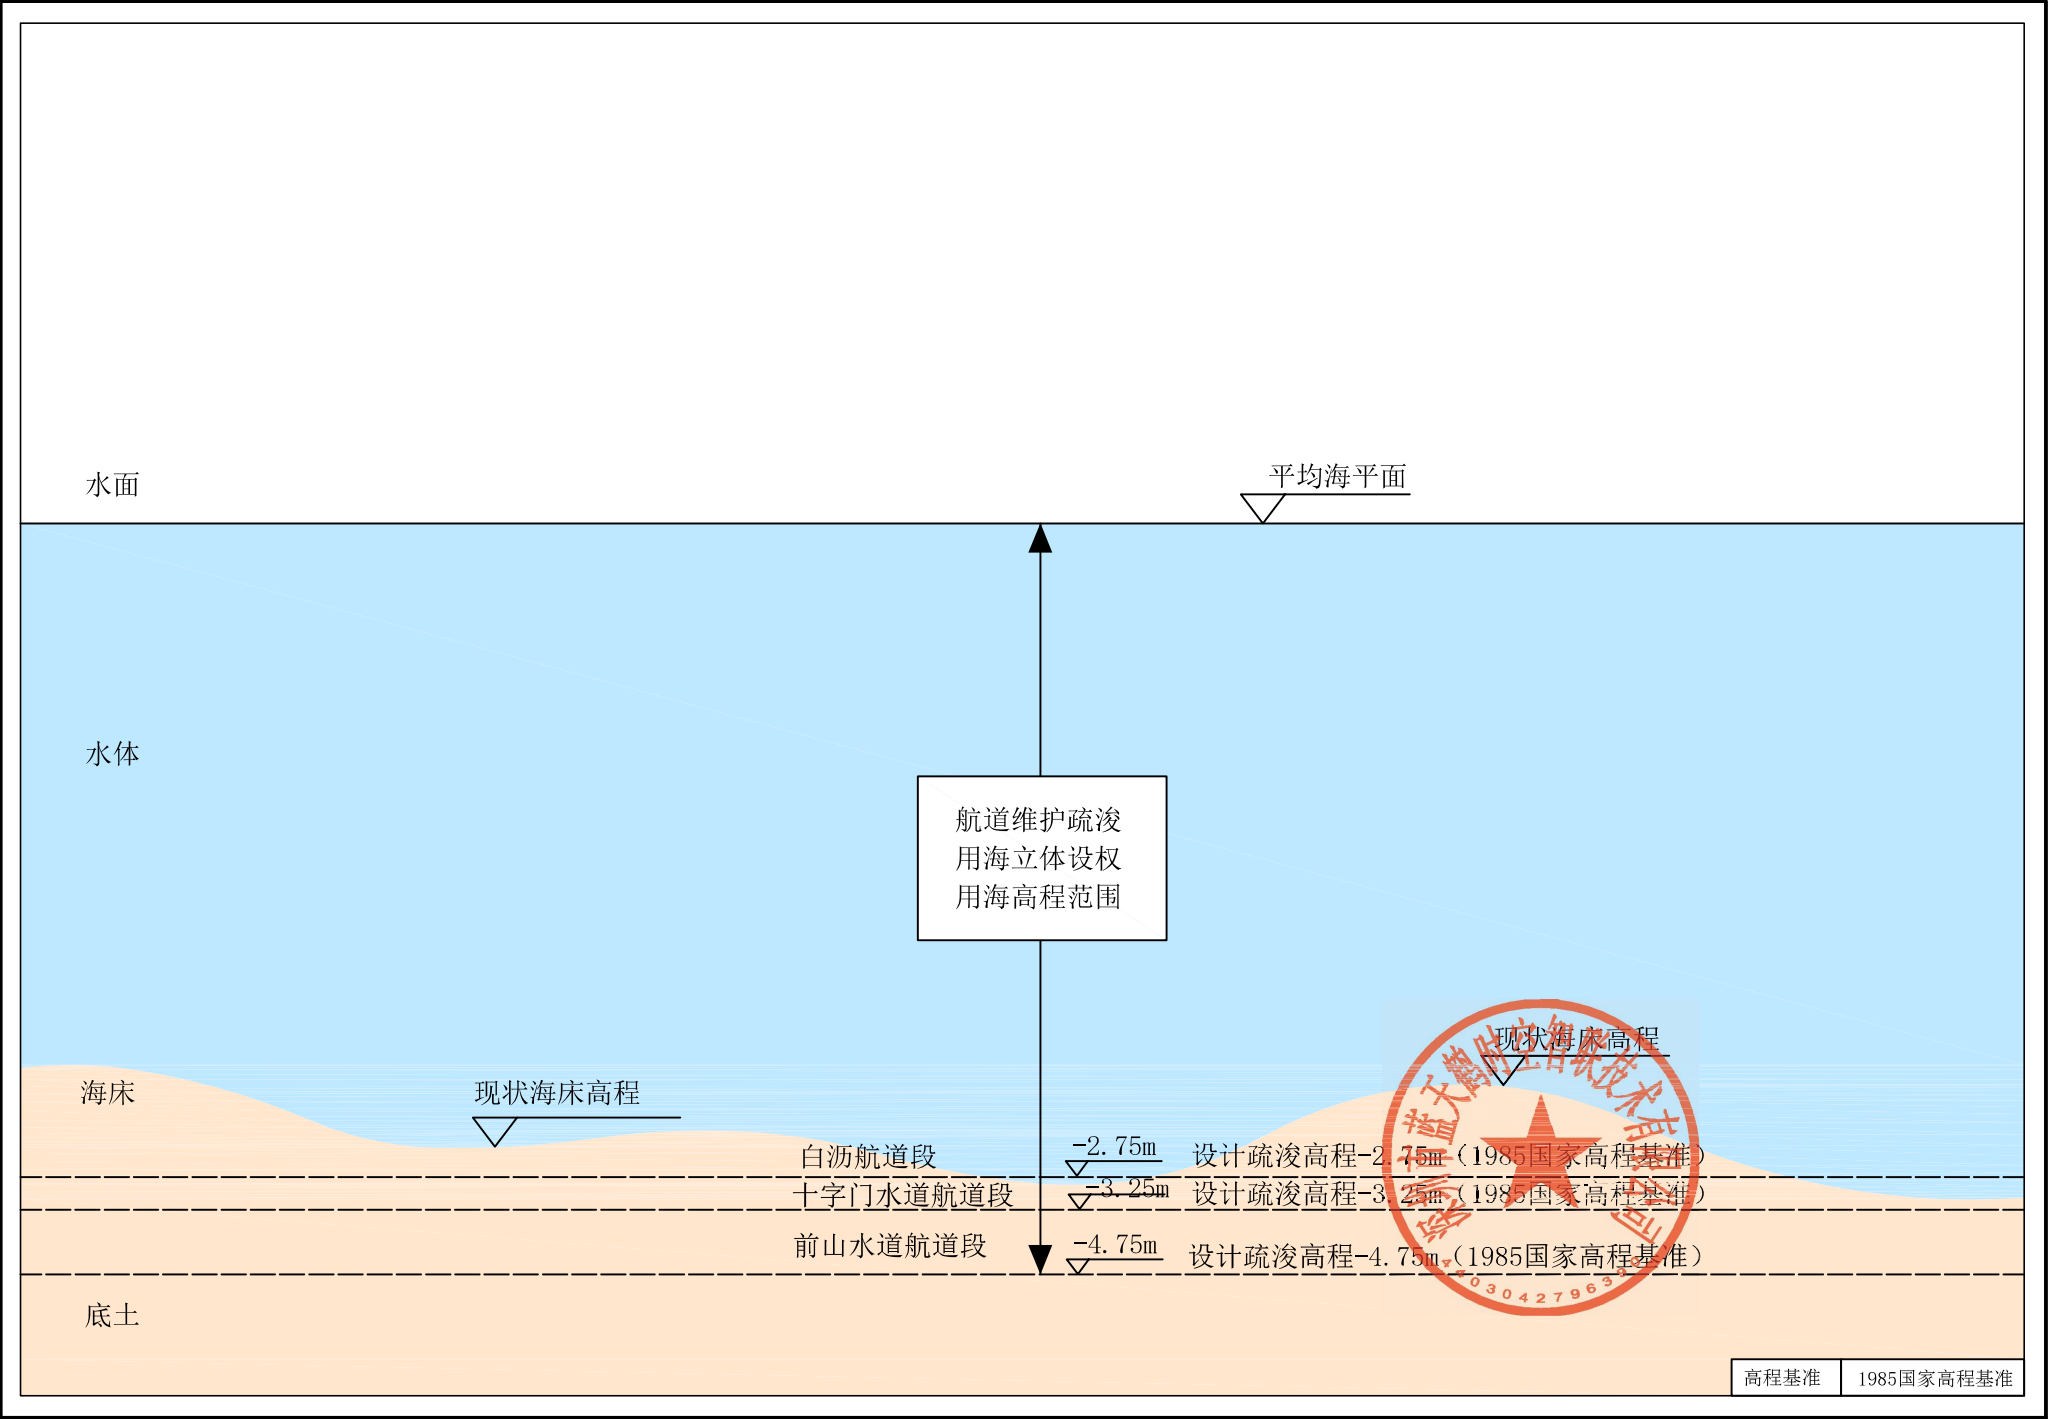

2026年航道疏浚项目洪湾码头港池及进港航道航段宗海位置图

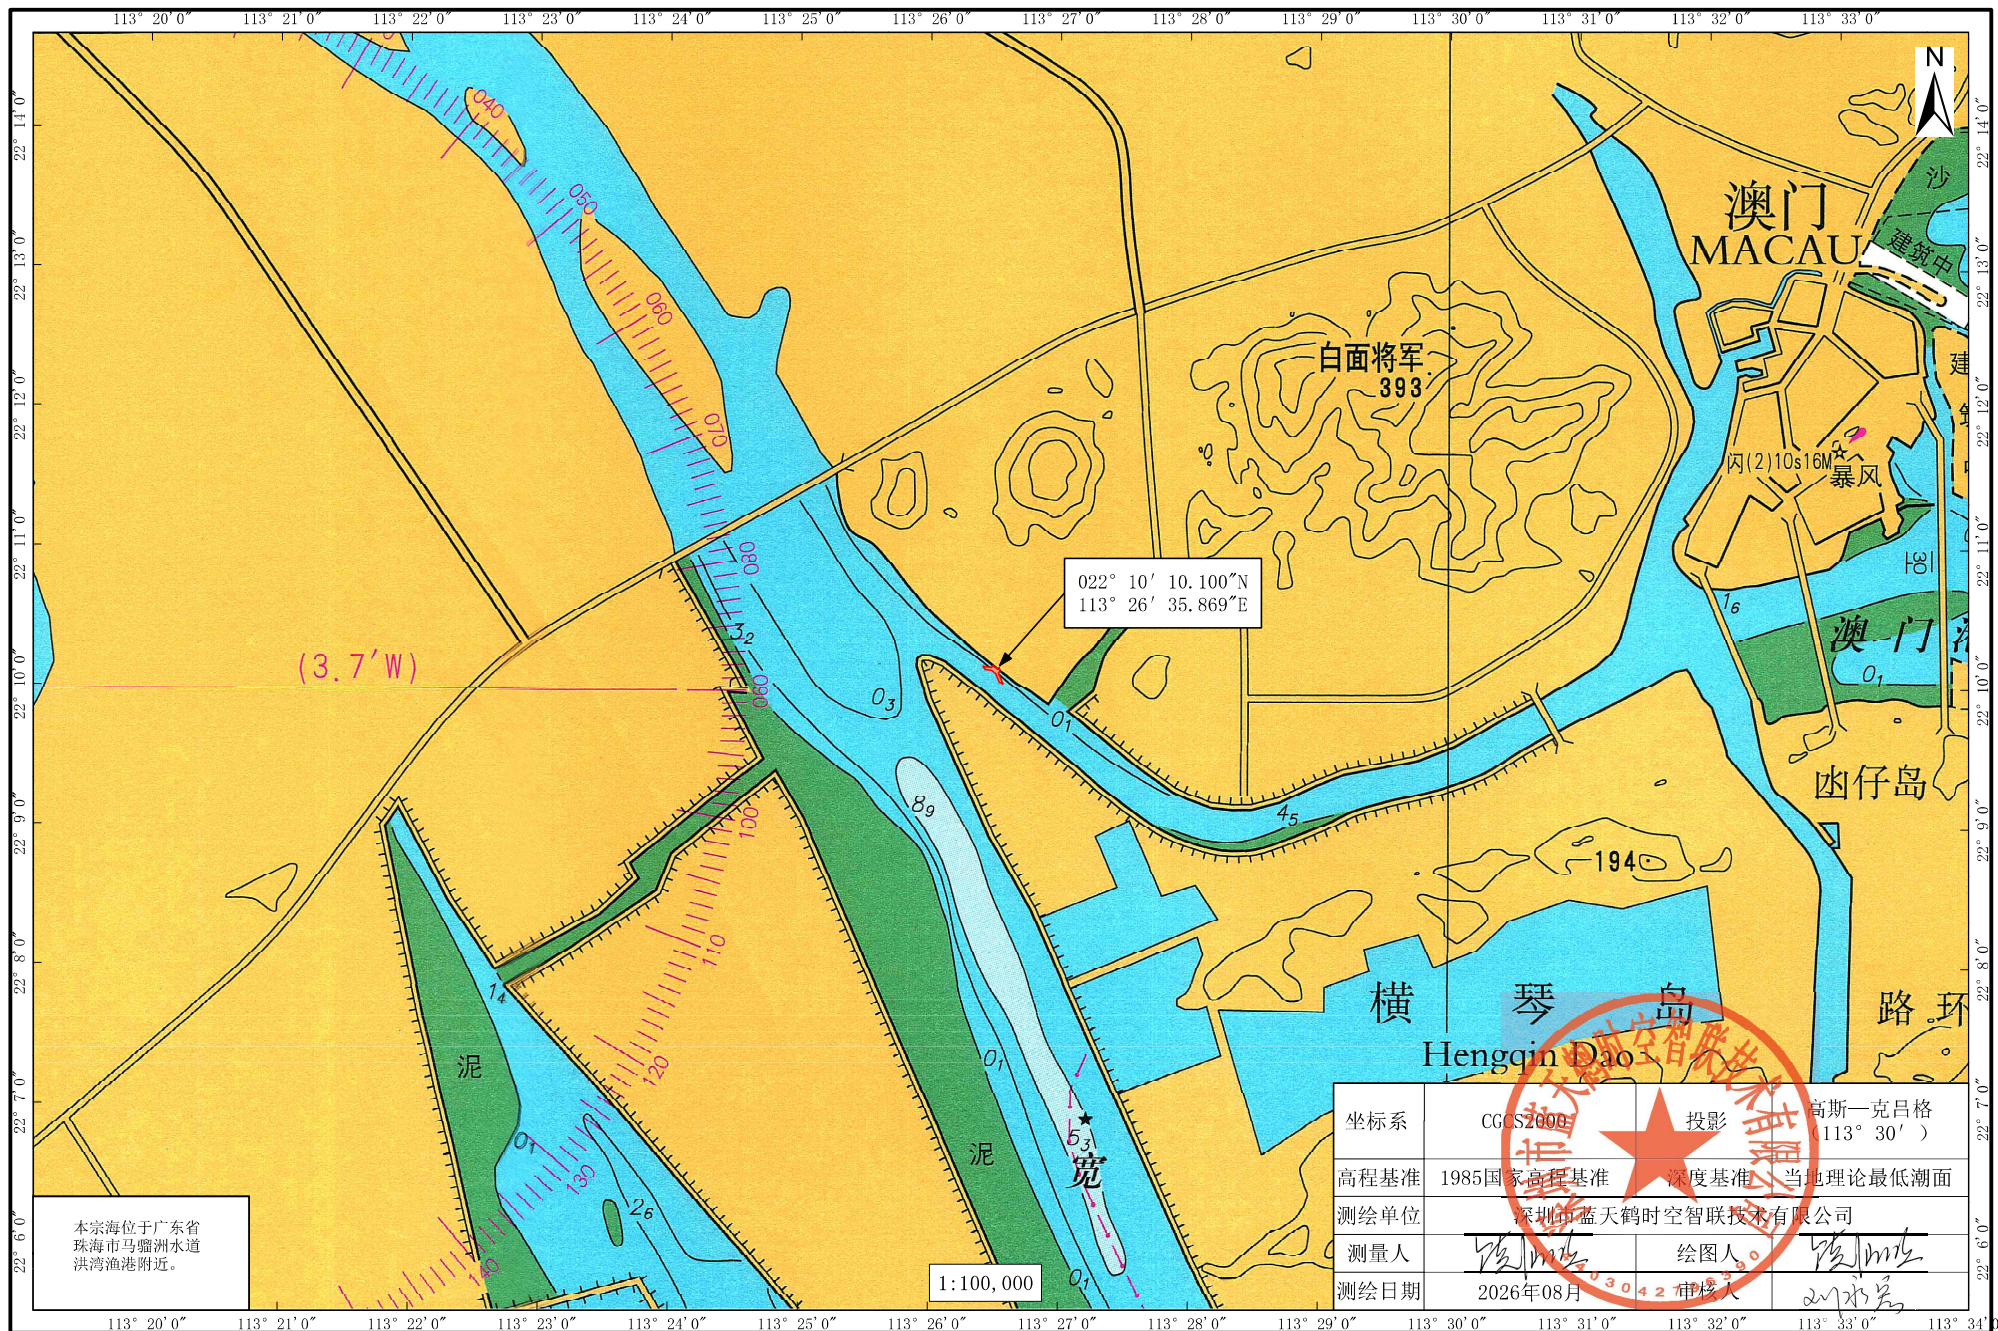

2026年航道疏浚项目洪湾码头港池及进港航道航段宗海界址图

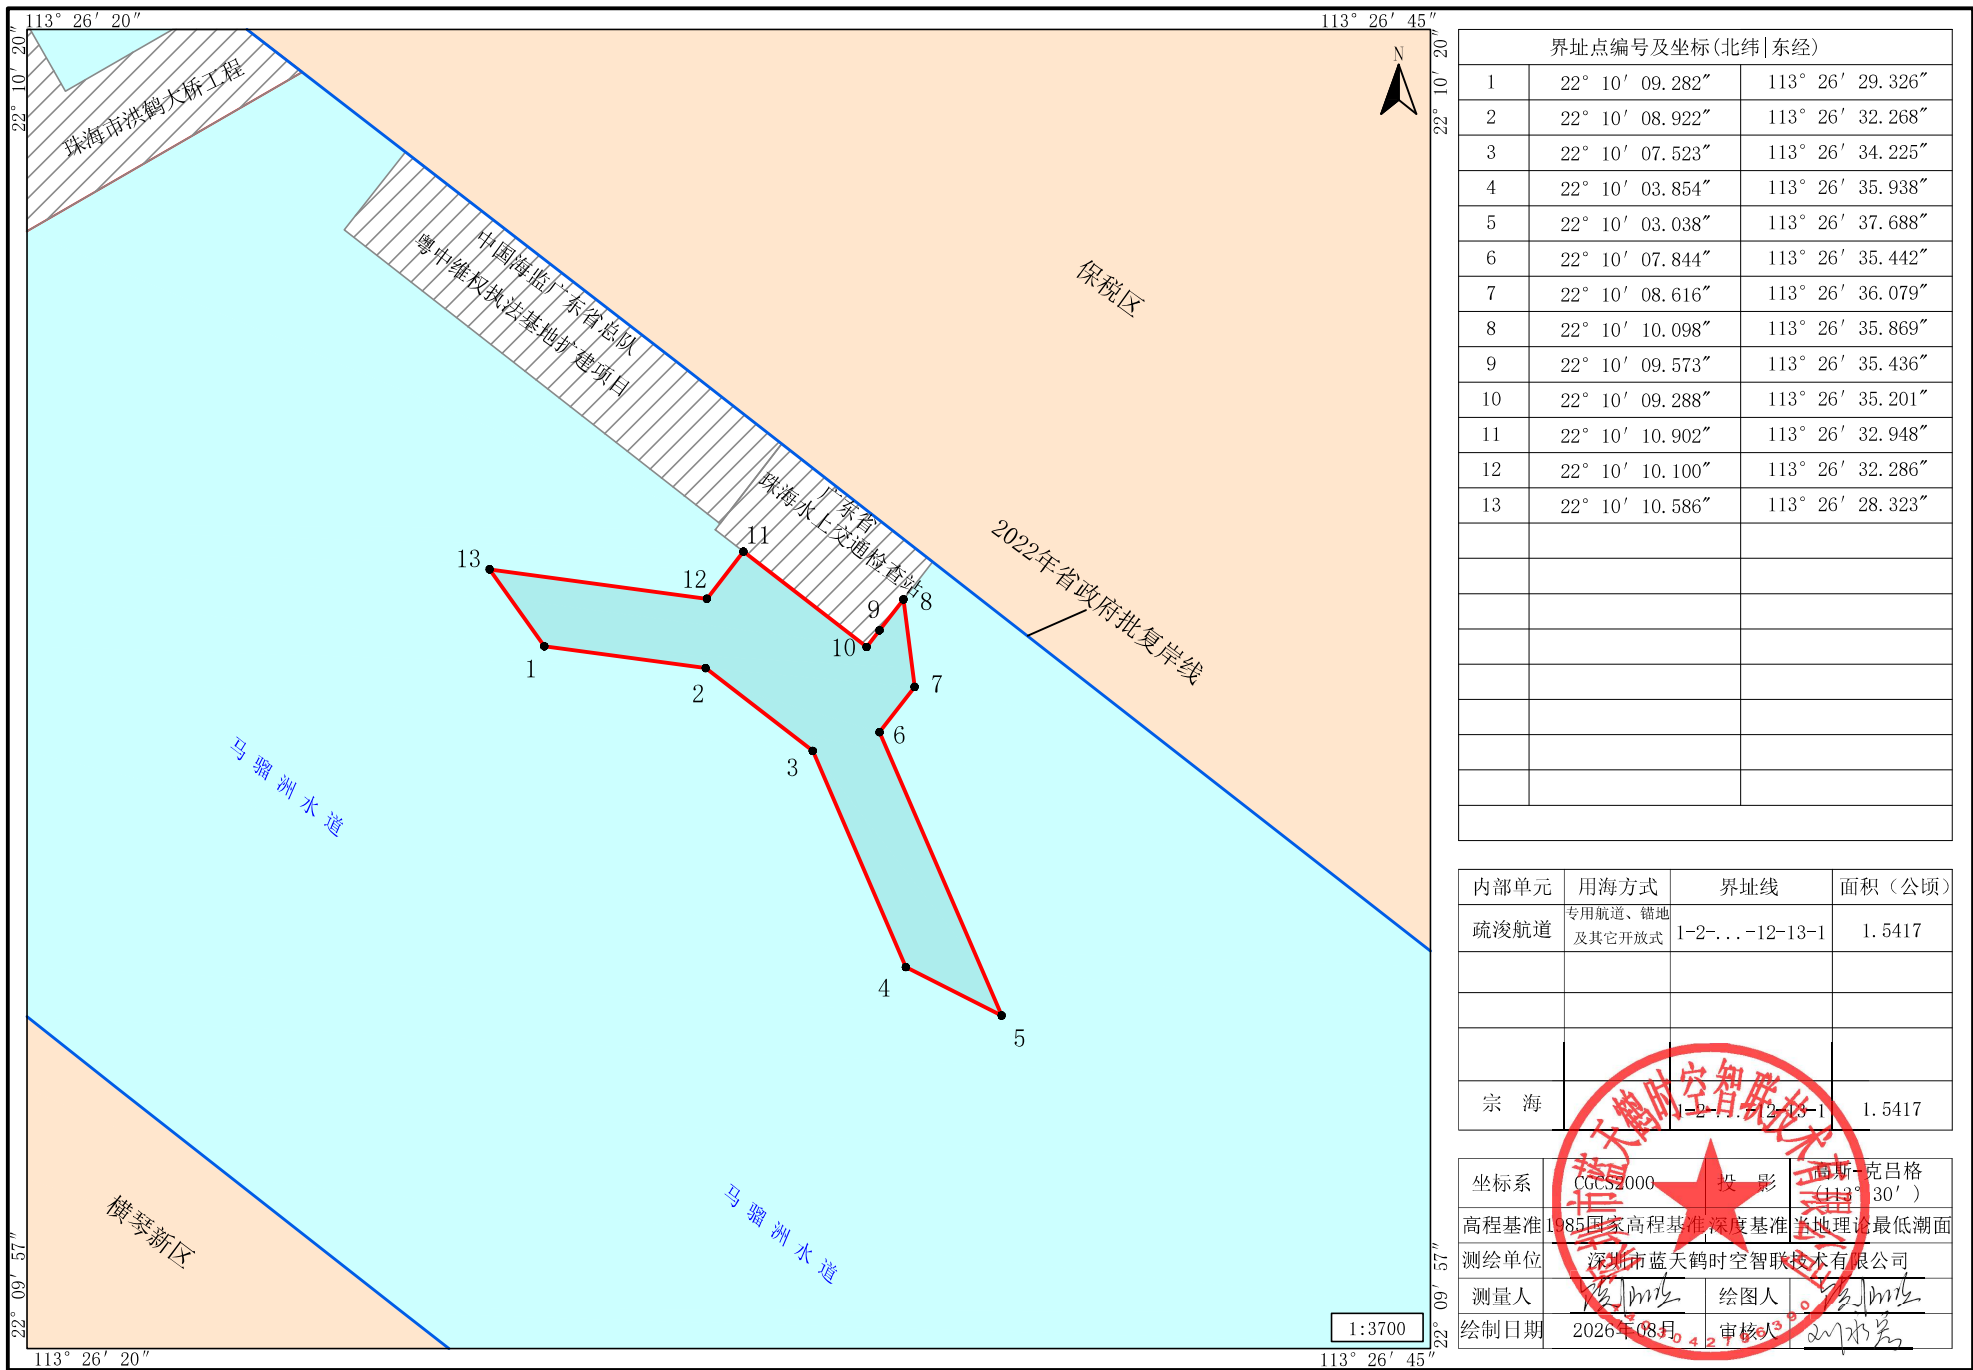

2026年航道疏浚项目洪湾码头港池及进港航道航段立体空间范围示意图

