


征地补偿安置方案公告附图

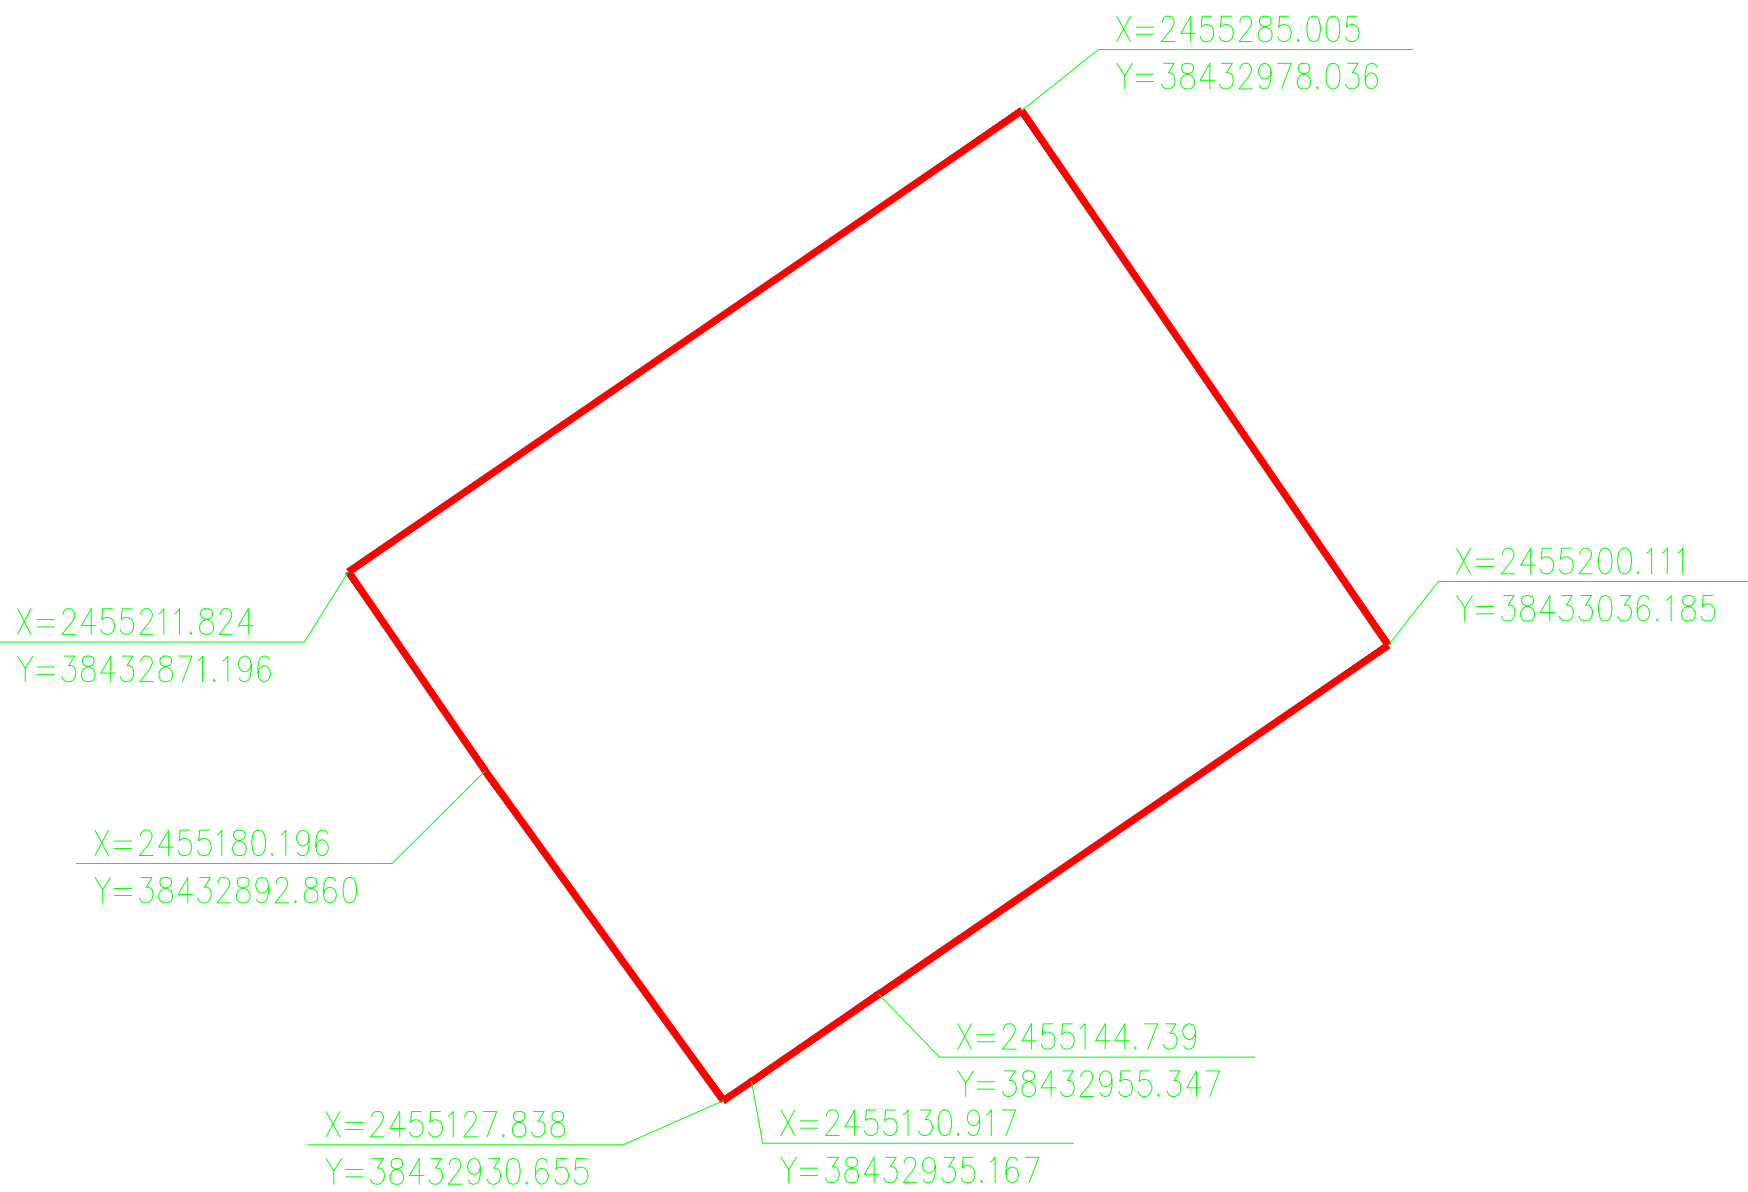

珠海市斗门区2026年度第四批次城镇建设用地
总用地面积19.9111亩